


- IDENTIFICACIÓN DE LAS PARCELACIONES ANALIZADAS.
- 1 "ATALAYA".
  - 2 "CERRO DOMITILA".
  - 3 "CERRO MELCIA".
  - 4 "DEHESA DEL REY".
  - 5 "EL GALOPE".
  - 6 "ESTACADA LARGA - PINAR GRANDE".
  - 7 "LA PILARICA".
  - 8 "LOS ARRAYANES".
  - 9 "NAVES DE VILLACUENPO".
  - 10 "PUÑANILLA".
  - 11 "PUÑANILLA (Diseminado)".
  - 12 "VISTA SOL".

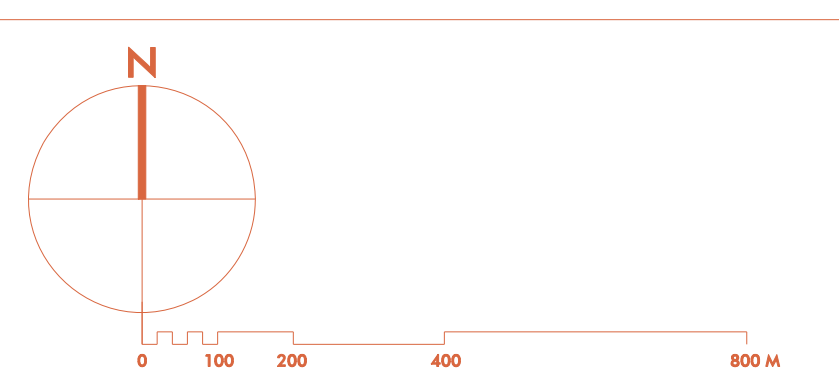

DOCUMENTO DE AVANCE  
 FICHA DE REDACCION  
 JUNIO 2023

TRANSICIÓN  
 COMPLETA PÚBLICA PREVIA  
 01-09-2021

AVANCE  
 APLICACIÓN SOCIAL  
 APLICACIÓN DEFINITIVA.

REDACCION:  
 ALFREDO LINARES AGÜERA / ARQUITECTO



AYUNTAMIENTO DE LA PUEBLA DEL RÍO  
 PLAN GENERAL DE ORDENACIÓN MUNICIPAL  
 CARTOGRAFÍA DE INFORMACIÓN  
 PLANO NÚMERO  
**IDENTIFICACIÓN Y SITUACIÓN i.13**  
 ESCALA: 1/10.000

información