
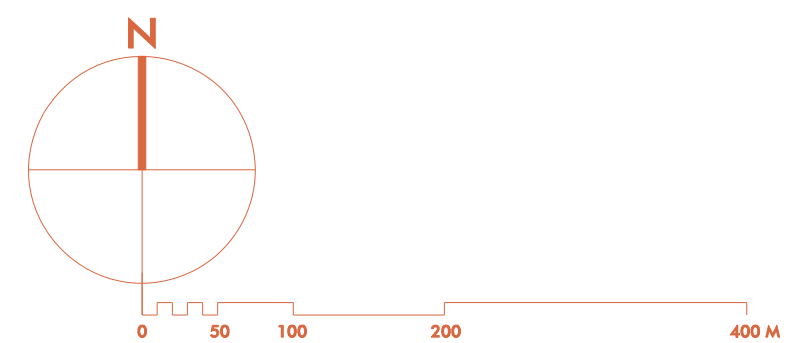
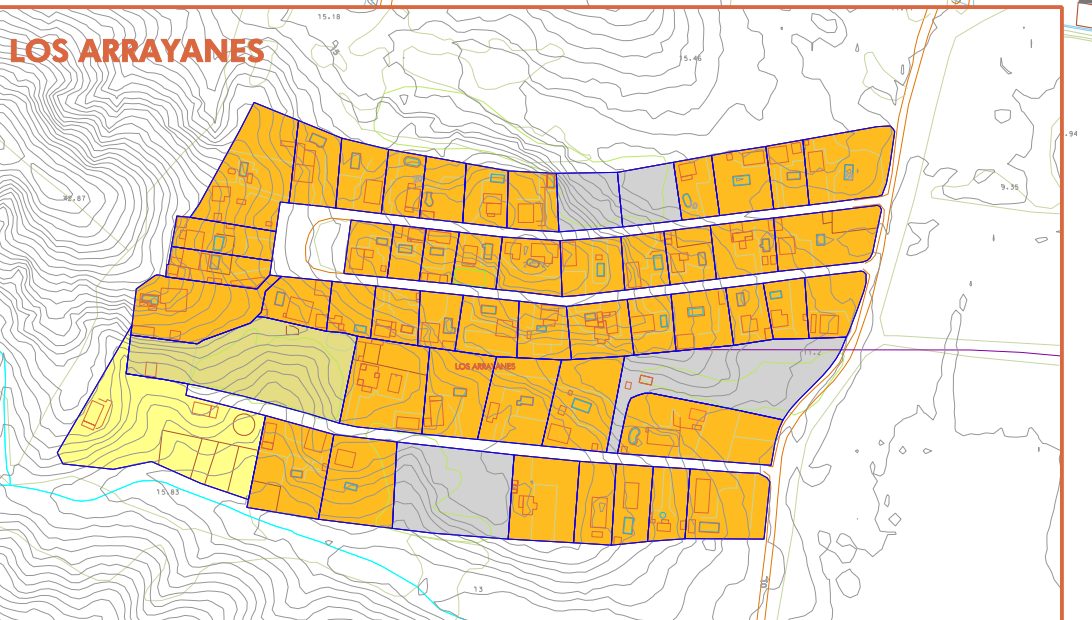


- USOS PARCELARIOS:
- RESIDENCIAL-RECREATIVO.
 - RESIDENCIAL-AGROPECUARIO.
 - AGROPECUARIO (Almacenes, corrales, corrales, ponederos, huertos...).
 - INDUSTRIAL Y ALMACENES DE USO EMPRESARIAL.
 - PARCELAS VACÍAS O CON EDIFICACIONES RUINOSAS.
 - CULTIVOS.
 - EQUIPAMENTOS Y ESPACIOS LIBRES.

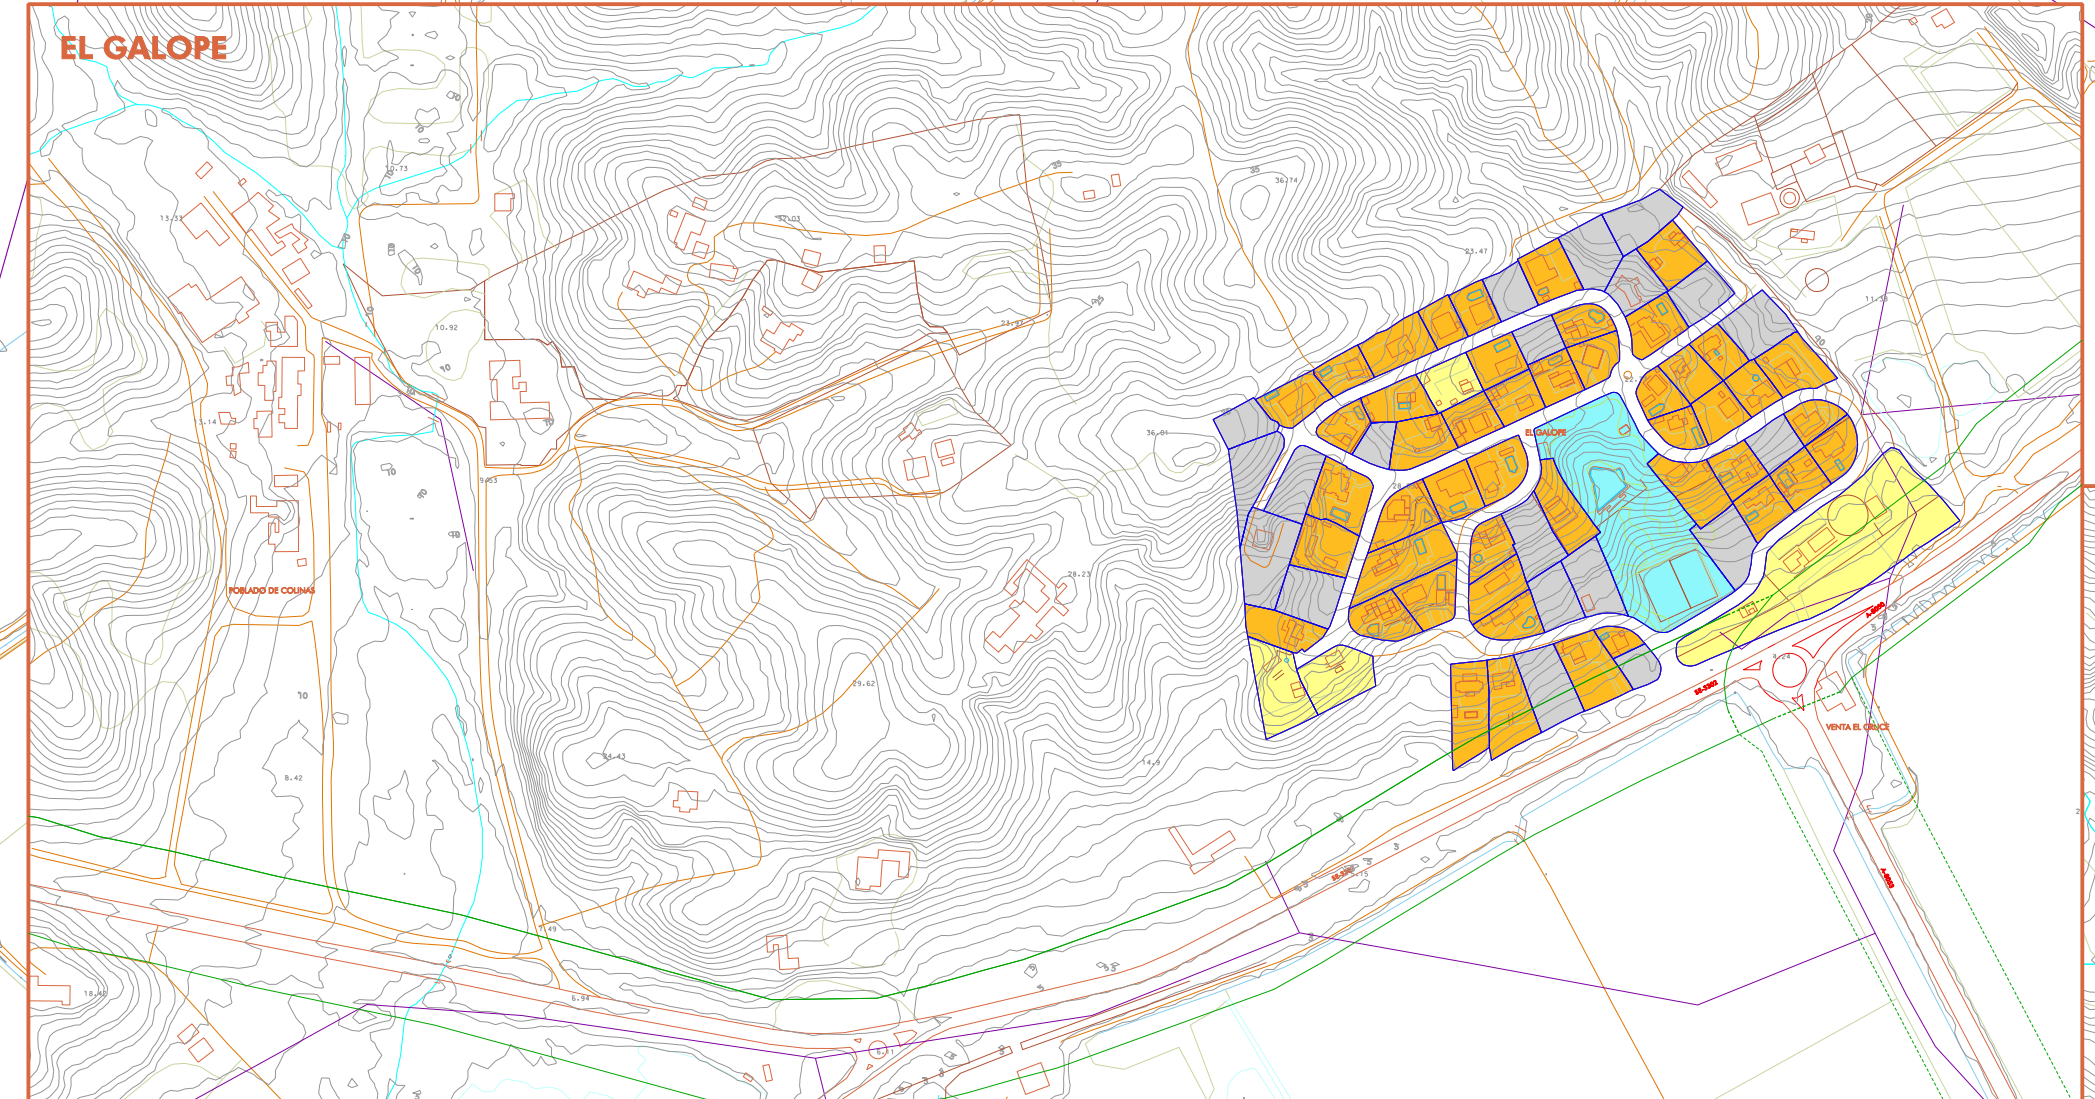

DOCUMENTO DE AVANCE
FECHA DE REDACCIÓN: JUNIO 2022

TRANSMISIÓN: CONSEJO MUNICIPAL
AVANCE: APROBACIÓN INICIAL
APROBACIÓN DEFINITIVA:
REDACCIÓN:

ALFREDO LINARES AGÜERA / ARQUITECTO

ORGANISMO COLABORADOR:
DIPUTACION DE SEVILLA

AYUNTAMIENTO DE LA PUEBLA DEL RIO
P G O M
PLAN GENERAL DE ORDENACIÓN MUNICIPAL
CARTOGRAFÍA DE INFORMACIÓN
ASENTAMIENTOS Y PARCELACIONES
USOS EXISTENTES i.14
ESCALA: 1:50.000

información