

**CALIFICACIÓN GLOBAL Y SISTEMAS GENERALES**

**SISTEMAS GENERALES**

- EQUIPAMIENTOS Y SERVICIOS
- ESPACIOS LIBRES

**USOS GLOBALES**

- RESIDENCIAL
- TERCIARIO
- INDUSTRIAL


**PROBLEMAS DE CONURBACIÓN CON CORIA DEL RÍO POR DELIMITACIÓN ERRÓNEA DEL TÉRMINO MUNICIPAL EN PGOUs-ADP VIGENTES**

- CR ÁMBITO DE LA PUEBLA DEL RÍO ORDENADO POR PGOUs-ADP DE CORIA DEL RÍO
- PR ÁMBITO DE CORIA DEL RÍO ORDENADO POR PGOUs-ADP DE LA PUEBLA DEL RÍO

**ÁMBITOS DE CLASIFICACIÓN DE SUELO Y GESTIÓN**

- SUELO URBANO
- SUELO URBANIZABLE
- AREAS REFORMA INTERIOR DE SUELO URBANO NO CONSOLIDADO
- SECTORES DE SUELO URBANIZABLE

información

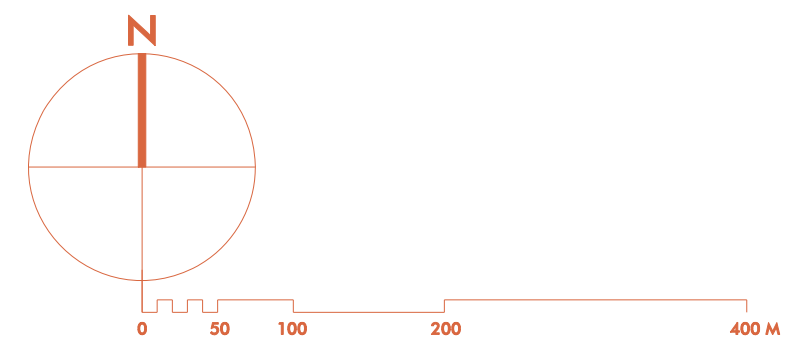

DOCUMENTO DE AVANCE  
FECHA DE REDACCIÓN: JUNIO 2023

TRANSMISIÓN:  
CONSULTA PÚBLICA PREVIA: 01-09-2023  
AVANCE:  
APLICACIÓN SOCIAL:  
APLICACIÓN DEFINITIVA:  
REDACCIÓN:

ALFREDO LINARES AGÜERA / ARQUITECTO



AYUNTAMIENTO DE LA PUEBLA DEL RÍO

**P G O M**

PLAN GENERAL DE ORDENACIÓN MUNICIPAL

ESTADO DE PLANEAMIENTO GENERAL VIGENTE

**CALIFICACIÓN GLOBAL Y SISTEMAS GENERALES**

PLANO NÚMERO **1.19**

ESCALA: 1:15.000

