


RED DE ABASTECIMIENTO.
 Canalizaciones según sección \varnothing

- 49 < 70 mm.
- 70 < 100 mm.
- 100 < 150 mm.
- 150 < 200 mm.
- 200 ≤ 250 mm.
- Conductión General de EMASESA.
- Depósito.

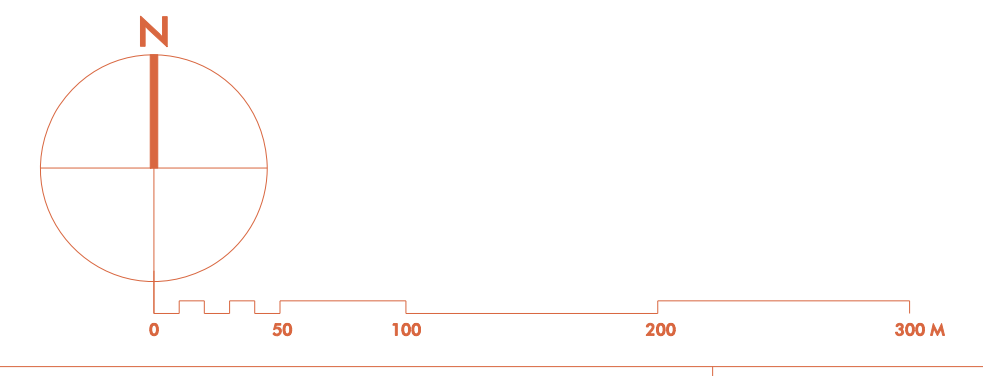

D O C U M E N T O D E A V A N C E
 FECHA DE REDACCIÓN: JUNIO 2022
 TRANSMISIÓN:
 CONSULTA PÚBLICA PREVIA: 01-09-2021
 APROBACIÓN TÉCNICA:
 APROBACIÓN DEFINITIVA:
 REDACCIÓN:
 ALFREDO LINARES AGÜERA / ARQUITECTO



AYUNTAMIENTO DE LA PUEBLA DEL RÍO
P L A N G E N E R A L D E O R D E N A C I Ó N M U N I C I P A L
 CARTOGRAFÍA DE INFORMACIÓN
 NÚCLEO URBANO / INFRAESTRUCTURAS
ABASTECIMIENTO DE AGUA
 ESCALA: 1:25.000

información
 PLANO NÚMERO **i.22**