


- DIAGNÓSTICO DE REQUISITOS DE "SUELO URBANO" DEL ARTÍCULO 13 DE LA LISTA**
- SUELO URBANIZADO SEGÚN PGOU-AdP VIGENTE
  - SUELO ADICIONAL ACTUALMENTE URBANIZADO
  - SUELO URBANO NO URBANIZADO SEGÚN PGOU-AdP
  - SUELO URBANO DE PGOU-AdP VIGENTE QUE PRECISA REURBANIZACIÓN Y MEJORA
  - SUELO URBANIZABLE ORDENADO DE PGOU-AdP VIGENTE EN CURSO DE DESARROLLO
  - SUELO RÚSTICO ACTUAL CON CONSOLIDACIÓN POR EDIFICACIÓN SUPERIOR A 2/3, PRECARIA URBANIZACIÓN E INTEGRADO EN LA MALLA URBANA
- OTROS CONDICIONANTES**
- SUELO URBANIZABLE ORDENADO POR PGOU-AdP DE CORIA DEL RÍO, EN CURSO DE URBANIZACIÓN
  - PERÍMETRO ACTUAL DE "SUELO URBANO" SEGÚN PGOU-AdP

**información**

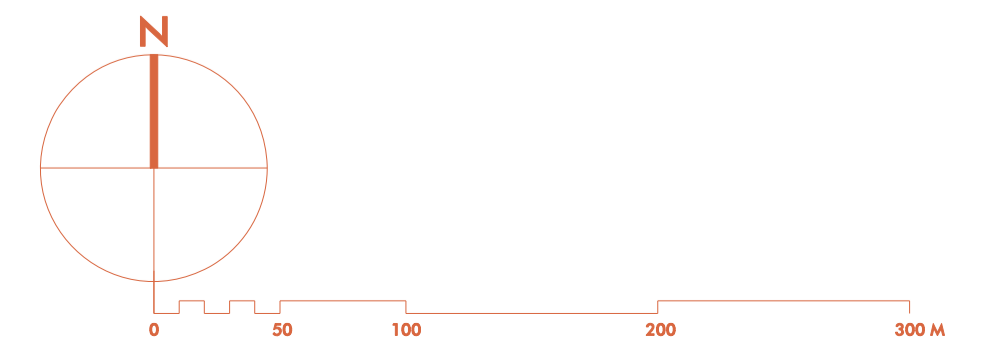

D O C U M E N T O D E A V A N C E  
 FICHA DE REDUCCIÓN: JUNIO 2022

TRANSMISIÓN:  
 CONSULTA PÚBLICA PREVIA: 01-09-2021  
 APROBACIÓN INICIAL:  
 APROBACIÓN DEFINITIVA:  
 REDACCIÓN:

ALFREDO LINARES AGÜERA / ARQUITECTO



AYUNTAMIENTO DE LA PUEBLA DEL RÍO

**P G O U M**

PLAN GENERAL DE ORDENACIÓN MUNICIPAL

CARTOGRAFÍA DE INFORMACIÓN

NÚCLEO URBANO / INFRAESTRUCTURAS

**GRADO DE URBANIZACIÓN**

PLANO NÚMERO **i.25**

ESCALA: 1:25.000

