


**MODELO GENERAL DE ORDENACIÓN DEL NÚCLEO URBANO Y ENTORNO**

| CONCEPTOS   | N                         |  | D                         |  |
|---|---------------------------|--|---------------------------|--|
|   | CIUDAD Y MODELO EXISTENTE | PLANIFICACIÓN ESTRATÉGICA DE LA EVOLUCIÓN DEL MODELO A MEDIO PLAZO | CIUDAD Y MODELO EXISTENTE | PLANIFICACIÓN ESTRATÉGICA DE LA EVOLUCIÓN DEL MODELO A LARGO PLAZO |
| <b>1. MODELO GENERAL DE USOS</b>  |                           |  |                           |  |
| RESIDENCIAL CENTRO HISTÓRICO  | [Color swatch]            | [Color swatch]   | [Color swatch]            | [Color swatch]   |
| RESIDENCIAL EXTENSIÓN   | [Color swatch]            | [Color swatch]   | [Color swatch]            | [Color swatch]   |
| ACTIVIDADES ECONÓMICAS  | [Color swatch]            | [Color swatch]   | [Color swatch]            | [Color swatch]   |
| ASENTAMIENTOS RESIDENCIALES COMPATIBLES CON EL MODELO   | [Color swatch]            | [Color swatch]   | [Color swatch]            | [Color swatch]   |
| <b>2. ESQUEMA DE SISTEMAS Y ELEMENTOS ESTRUCTURANTES DEL MODELO</b>   |                           |  |                           |  |
| S. GENERALES DE EQUIP Y SERVICIOS EN SU DIRECTEZ DE UBICACIÓN DE S. GENERALES Y S. LOCALES PARA ATUJ DE SR.         | [Color swatch]            | [Color swatch]   | [Color swatch]            | [Color swatch]   |
| INFRAESTRUCTURA PARA LA AUTONOMÍA ENERGÉTICA DEL MUNICIPIO (Permite solar en régimen de comunidad energética local) | [Color swatch]            | [Color swatch]   | [Color swatch]            | [Color swatch]   |
| S. GEN. DE E. LIBRE Y Z. VERDES EN SU DIRECTEZ DE UBICACIÓN DE S. GENERALES Y S. LOCALES PARA ATUJ DE SR.           | [Color swatch]            | [Color swatch]   | [Color swatch]            | [Color swatch]   |
| SISTEMA DE VÍAS PECUARIAS   | [Color swatch]            | [Color swatch]   | [Color swatch]            | [Color swatch]   |
| SISTEMA HIDROLÓGICO   | [Color swatch]            | [Color swatch]   | [Color swatch]            | [Color swatch]   |
| CARRETERAS EXISTENTES   | [Color swatch]            | [Color swatch]   | [Color swatch]            | [Color swatch]   |
| TRAVESÍA A-BOSO A RESMOBLAR   | [Color swatch]            | [Color swatch]   | [Color swatch]            | [Color swatch]   |
| PROYECTO DE VARIANTE A-BOSO   | [Color swatch]            | [Color swatch]   | [Color swatch]            | [Color swatch]   |
| PROPUESTA MUNICIPAL DE ENLACE DE VARIANTE DE A-BOSO CON SE-40   | [Color swatch]            | [Color swatch]   | [Color swatch]            | [Color swatch]   |
| PLATAFORMA PARA RED DE TRANSPORTE AGLOMERACIÓN URBANA DE SEVILLA (METRO, TRÁMVA O AUTÓNOMOS)                        | [Color swatch]            | [Color swatch]   | [Color swatch]            | [Color swatch]   |
| VIAJO URBANO BÁSICO   | [Color swatch]            | [Color swatch]   | [Color swatch]            | [Color swatch]   |
| VIAJO URBANO SECUNDARIO   | [Color swatch]            | [Color swatch]   | [Color swatch]            | [Color swatch]   |
| RED CARRIL BICI   | [Color swatch]            | [Color swatch]   | [Color swatch]            | [Color swatch]   |

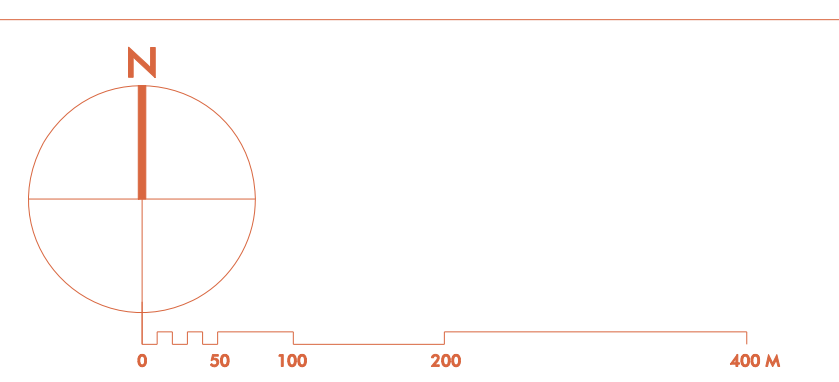

DOCUMENTO DE AVANCE  
 FICHA DE REDACCIÓN: NOV 2023  
 TRANSMISIÓN: 01-09-2021  
 CONSULTA PÚBLICA PREVIA:  
 APLICACIÓN SOCIAL:  
 APLICACIÓN SOCIAL:  
 REDACCIÓN:



AYUNTAMIENTO DE LA PUEBLA DEL RÍO  
**PLAN GENERAL DE ORDENACIÓN MUNICIPAL**  
 CAMPOGRÁFICA DE ORDENACIÓN  
**NÚCLEO URBANO Y ENTORNO**  
**MODELO DE ORDENACIÓN ESTRATÉGICA**  
 ESCALA: 1:50.000

ordenación