


SUPERFICIE DE PARCELAS CATASTRALES

	0 < 50 m ² .
	50 < 80 m ² .
	80 < 100 m ² .
	100 < 150 m ² .
	150 < 250 m ² .
	250 < 500 m ² .
	500 < 1.000 m ² .
	1.000 < 3.000 m ² .
	3.000 o más m ² .

información

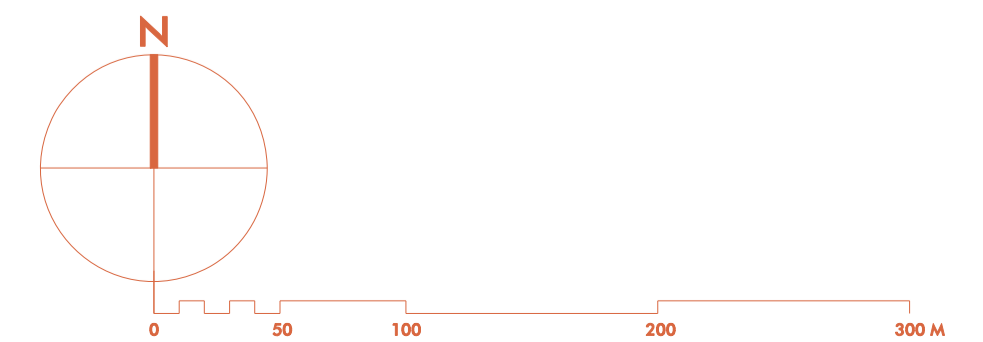

D. O. C. U. A. L. E. H. T. O. D. E. A. V. A. N. C. E.
 FECHA DE REDACCIÓN: JUNIO 2022
 TRANSMISIÓN:
 CONSULTA PÚBLICA PREVIA: 01-09-2021
 AVANCE:
 APROBACIÓN INICIAL:
 APROBACIÓN DEFINITIVA:
 REDACCIÓN:
 ALFREDO LINARES AGÜERA / ARQUITECTO

ORGANISMO COLABORADOR:

 DIPUTACION
 DE
 SEVILLA

AYUNTAMIENTO DE LA PUEBLA DEL RÍO

 PLAN DE ORDENACIÓN URBANA
 CARTOGRAFÍA DE INFORMACIÓN
 MORFOLOGÍA URBANA
SUPERFICIE DE PARCELAS
 ESCALA: 1:25.000
 PLANO NÚMERO
i.6