


ALTURAS DE LA EDIFICACIÓN.

	1 PLANTA.
	2 PLANTAS.
	3 PLANTAS.
	4 PLANTAS.
	5 PLANTAS.
	6 PLANTAS.
	SIN ALTURA.

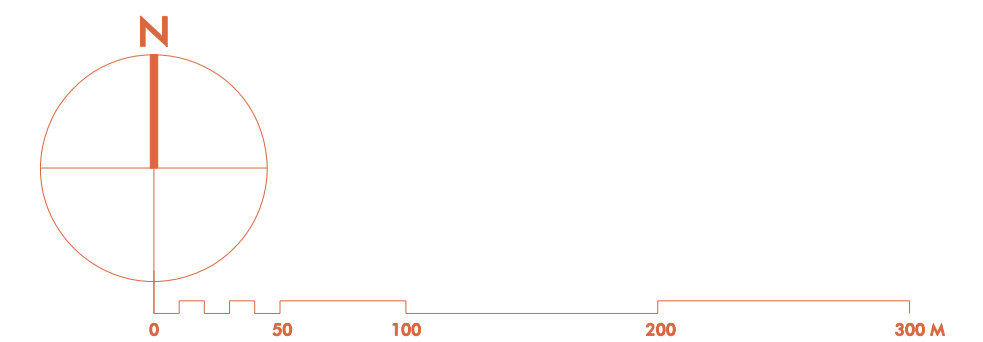

D O C U M E N T O D E A V A N C E
 FECHA DE REDACCIÓN: JUNIO 2022
 TRANSMISIÓN:
 CONSULTA PÚBLICA PREVIA: 01-09-2021
 AVANCE:
 APROBACIÓN INICIAL:
 APROBACIÓN DEFINITIVA:
 REDACCIÓN:
 ALFREDO LINARES AGÜERA / ARQUITECTO



AYUNTAMIENTO DE LA PUEBLA DEL RÍO
PLAN DE ORDENACIÓN URBANA
 CARTOGRAFÍA DE INFORMACIÓN
 MORFOLOGÍA URBANA
ALTURAS DE EDIFICACIÓN EXISTENTES
 PLANO NÚMERO **i.7**
 ESCALA: 1:50.000

información