


NÚMERO DE VIVIENDAS POR PARCELA

- 1 VIVIENDA.
- 2 VIVIENDAS.
- 3 - 4 VIVIENDAS.
- 5 - 10 VIVIENDAS.
- 10 - 20 VIVIENDAS.
- MÁS DE 20 VIVIENDAS.
- PARCELAS DE USO RESIDENCIAL NO EDIFICADAS

información

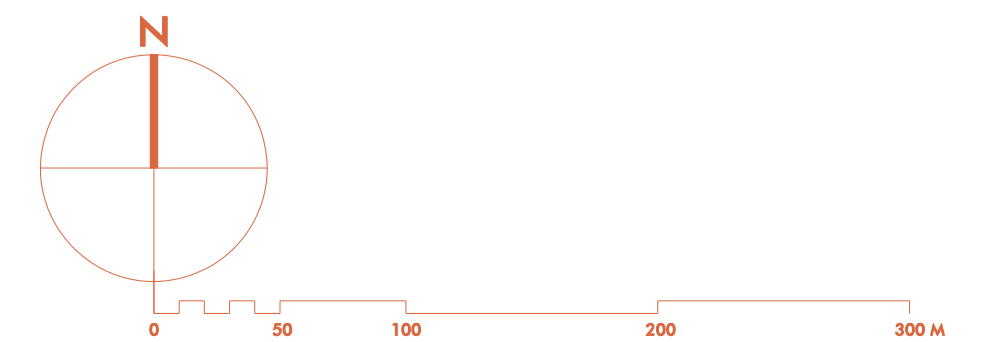

D. O. C. U. A. L. E. H. T. O. D. E. A. V. A. N. C. E.
 FECHA DE REDACCIÓN: JUNIO 2022
 TRANSMISIÓN:
 CONSULTA PÚBLICA PREVIA: 01-09-2021
 AVANCE:
 APROBACIÓN INICIAL:
 APROBACIÓN DEFINITIVA:
 REDACCIÓN:
 ALFREDO LINARES AGÜERA / ARQUITECTO

ORGANISMO COLABORADOR:
DIPUTACION DE SEVILLA

AYUNTAMIENTO DE LA PUEBLA DEL RÍO
PLAN DE ORDENACIÓN URBANA
 CARTOGRAFÍA DE INFORMACIÓN
ESTUDIO DE VIVIENDA POR PARCELA
 PLANO NÚMERO **i.9**
 ESCALA: 1:50.000

