


**ESPACIO PÚBLICO: VIARIO  
MATERIALES DEL PAVIMENTO**

	ASFALTO.
	HORMIGÓN.
	ADOQUÍN DE GRANITO.
	BALDOSAS HIDRÁULICAS Y OTRAS.
	ADOQUÍN HORMIGÓN.
	TERRIZO.

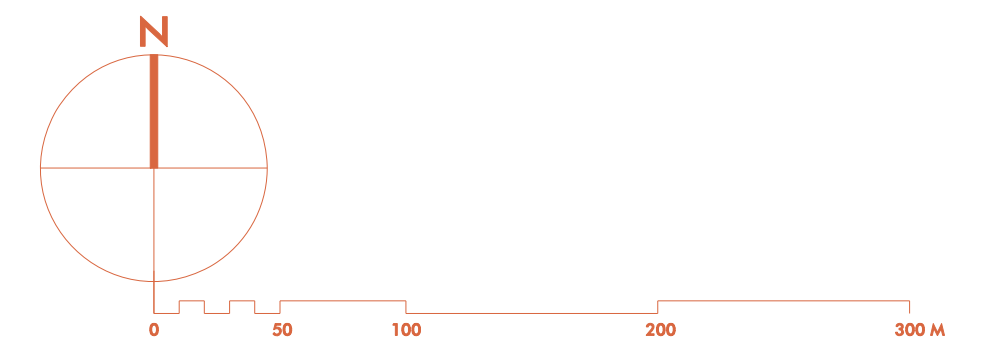

D. O. C. U. A. L. E. H. T. O. D. E. A. V. A. N. C. E.  
FECHA DE REDACCIÓN: JUNIO 2022

TRANSMISIÓN:  
CONSULTA PÚBLICA PREVIA: 01-09-2021  
AVANCE:  
APROBACIÓN INICIAL:  
APROBACIÓN DEFINITIVA:  
REDACCIÓN:

ALFREDO LINARES AGÜERA / ARQUITECTO



AYUNTAMIENTO DE LA PUEBLA DEL RÍO

**PLAN DE ORDENACIÓN URBANA**

CARTOGRAFÍA DE INFORMACIÓN

ESTADO DEL ESPACIO PÚBLICO  
**RED VIARIA i. 14**

ESCALA: 1:50.000

**información**