

CONSEJERIA DE OBRAS PUBLICAS Y TRANSPORTES
 TEXTO RE-FUNDIDO
 Acc. de fecha
 24 OCT. 1988
 JUNTA DE ANDALUCIA


DILIGENCIA. - Para hacer constar que el presente plano o documento corresponde al instrumento de planeamiento de este municipio aprobado definitivamente por la Comisión Provincial de Urbanismo de Sevilla el día 1-3-1984 y forma parte del Texto Refundido aprobado por la Corporación municipal el 18-2-1984.

LA G. P. U. DE FECHA
 14 JUL. 1984
 CONSEJERIA DE OBRAS PUBLICAS Y TRANSPORTES



EL SECRETARIO

OLIVAR RIVERO

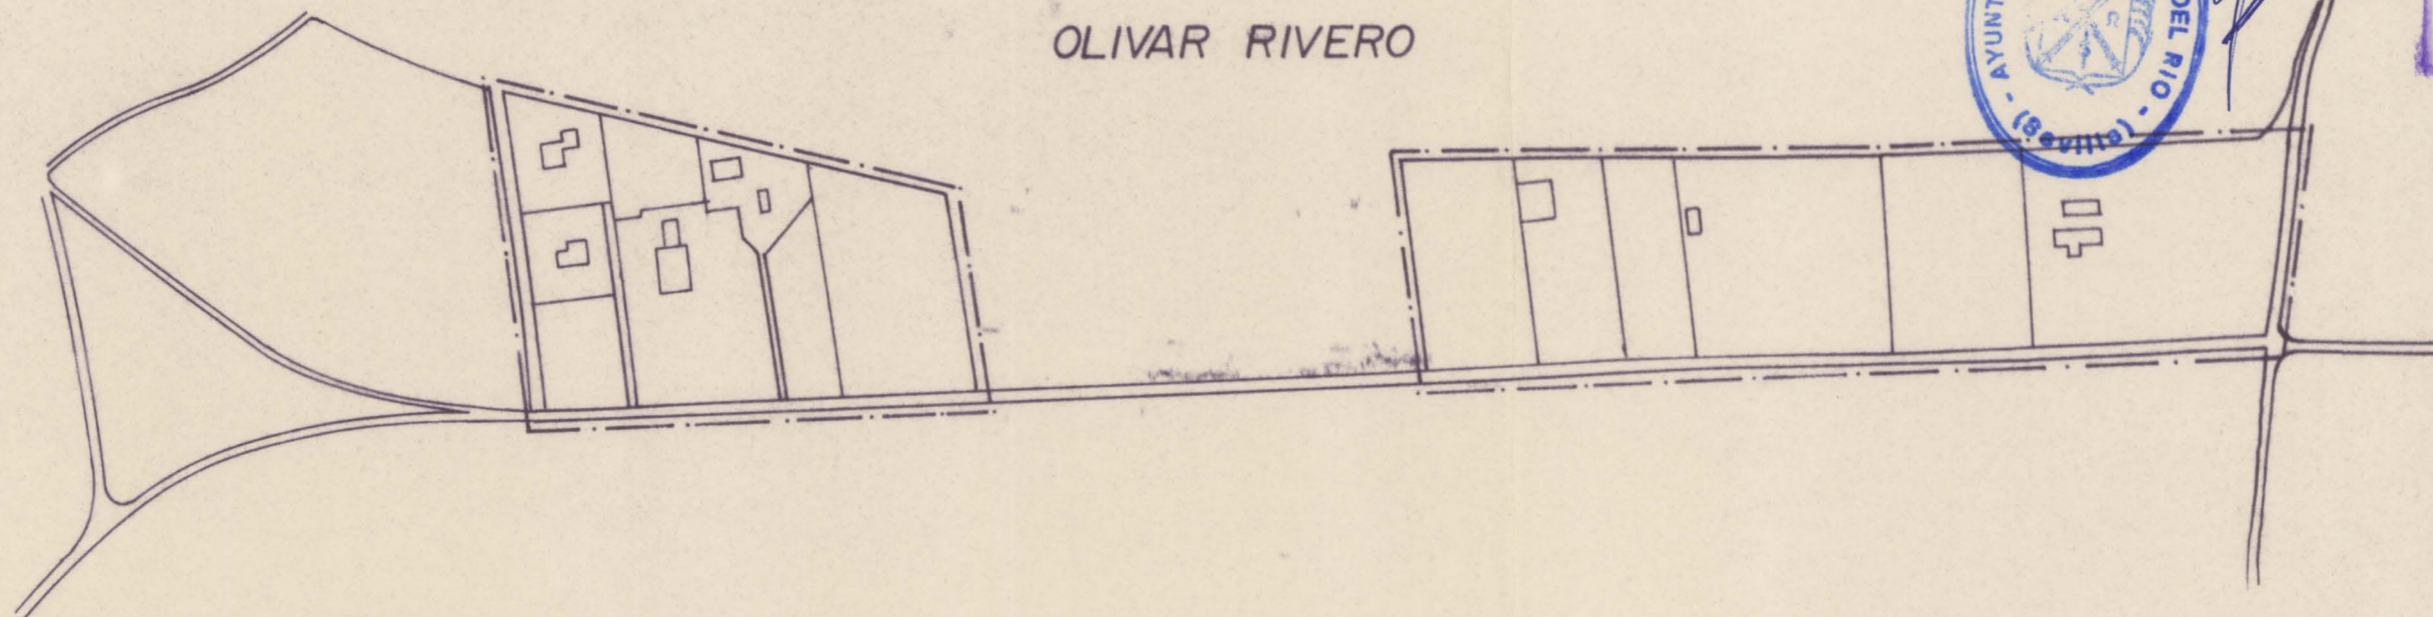

SUPERF. _____ 3,60 Has.
 VIV. EXIST. _____ 5
 PARCELAS EXIST _____ 9
 GRADO CONSOLIDACION _____ 36 %

EXCMO. AYUNTAMIENTO DE PUEBLA DEL RIO		
NORMAS SUBSIDIARIAS MUNICIPALES		
PROYECTO TERRITORIO		
PARCELACION OLIVAR RIVERO.	PLANO N°	HOJA N°
	39	
EXCMA. DIPUTACION PROVINCIAL DE SEVILLA SERVICIO DE URBANISMO		
ESCALA 1:2500	FECHA DE REDACCION FEBRERO 1982	ARQUITECTO PABLO DIAÑEZ RUBIO

Texto Re fundido Enero-1985